

Doplňení podnětů na změny ÚP.

1, Lokalita za hřbitovem výměnou ze ulice Fučíkova

- V lokalitě Fučíkova ulice by byla vyprázdněna plocha o výměře 31800m^2 z plochy B1, z toho do ZPF bude navrácena výměra 30032m^2 . Jedná se o pozemky, jejich částí dle záznamu v mapě, příloha č. 1.

část p.p.č.	2760/1	} vrácena do ZPF	} z plochy B1 bude vyprázdněna výměra 31800m^2 , výměra je přibližná
	2760/11		
	2759		
		<u>30032m^2</u>	
	2740	} zástavba	
	2743/2		ostatní plochy
		1768m^2	

hřbitovem ze nové utvářené plochy do B1 v lokalitě za hřbitovem o výměře cca 28000m^2 . Rozdíl ve výměrách plochy ZPF ze sníženího proti navrácení je $+2000\text{m}^2$ ve prospěch ZPF, které by byly pozůstalé jako náhrada v lokalitě Horní Předměstí.

2, Lokalita Horní Předměstí

- v lokalitě Horní Předměstí by byla plocha plochy současně B1 označena jako „A“ v mapě - příloha č. 2 navrácena do ZPF $+5000\text{m}^2$. Výměnou by do B1 byly zahrnuty plochy označeny jako „B1“. Jejich výměra je celkem 7000m^2 .

plocha „A“ vrácena do ZPF:

1223/14	} 5000m^2
1218/1	

Nové plochy „B1“


1218/1	} 3200m^2	} 7000m^2
1293		
1298/1 - 3800m^2		


Rozdíl 2000m^2 chybějící výměry navrácen do ZPF by pokryl původně 2000m^2 z lokality Fučíkova ulice

k.ú. Kraslice, 1:2000, změna ÚP, Fučíkova ul.

Příloha č. 7

vypěstit z ploch B1 37800m²
vrátit do ZPF 30032m²
zůstane is ost. pl. 17684m²

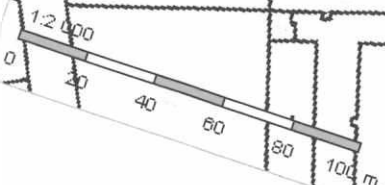

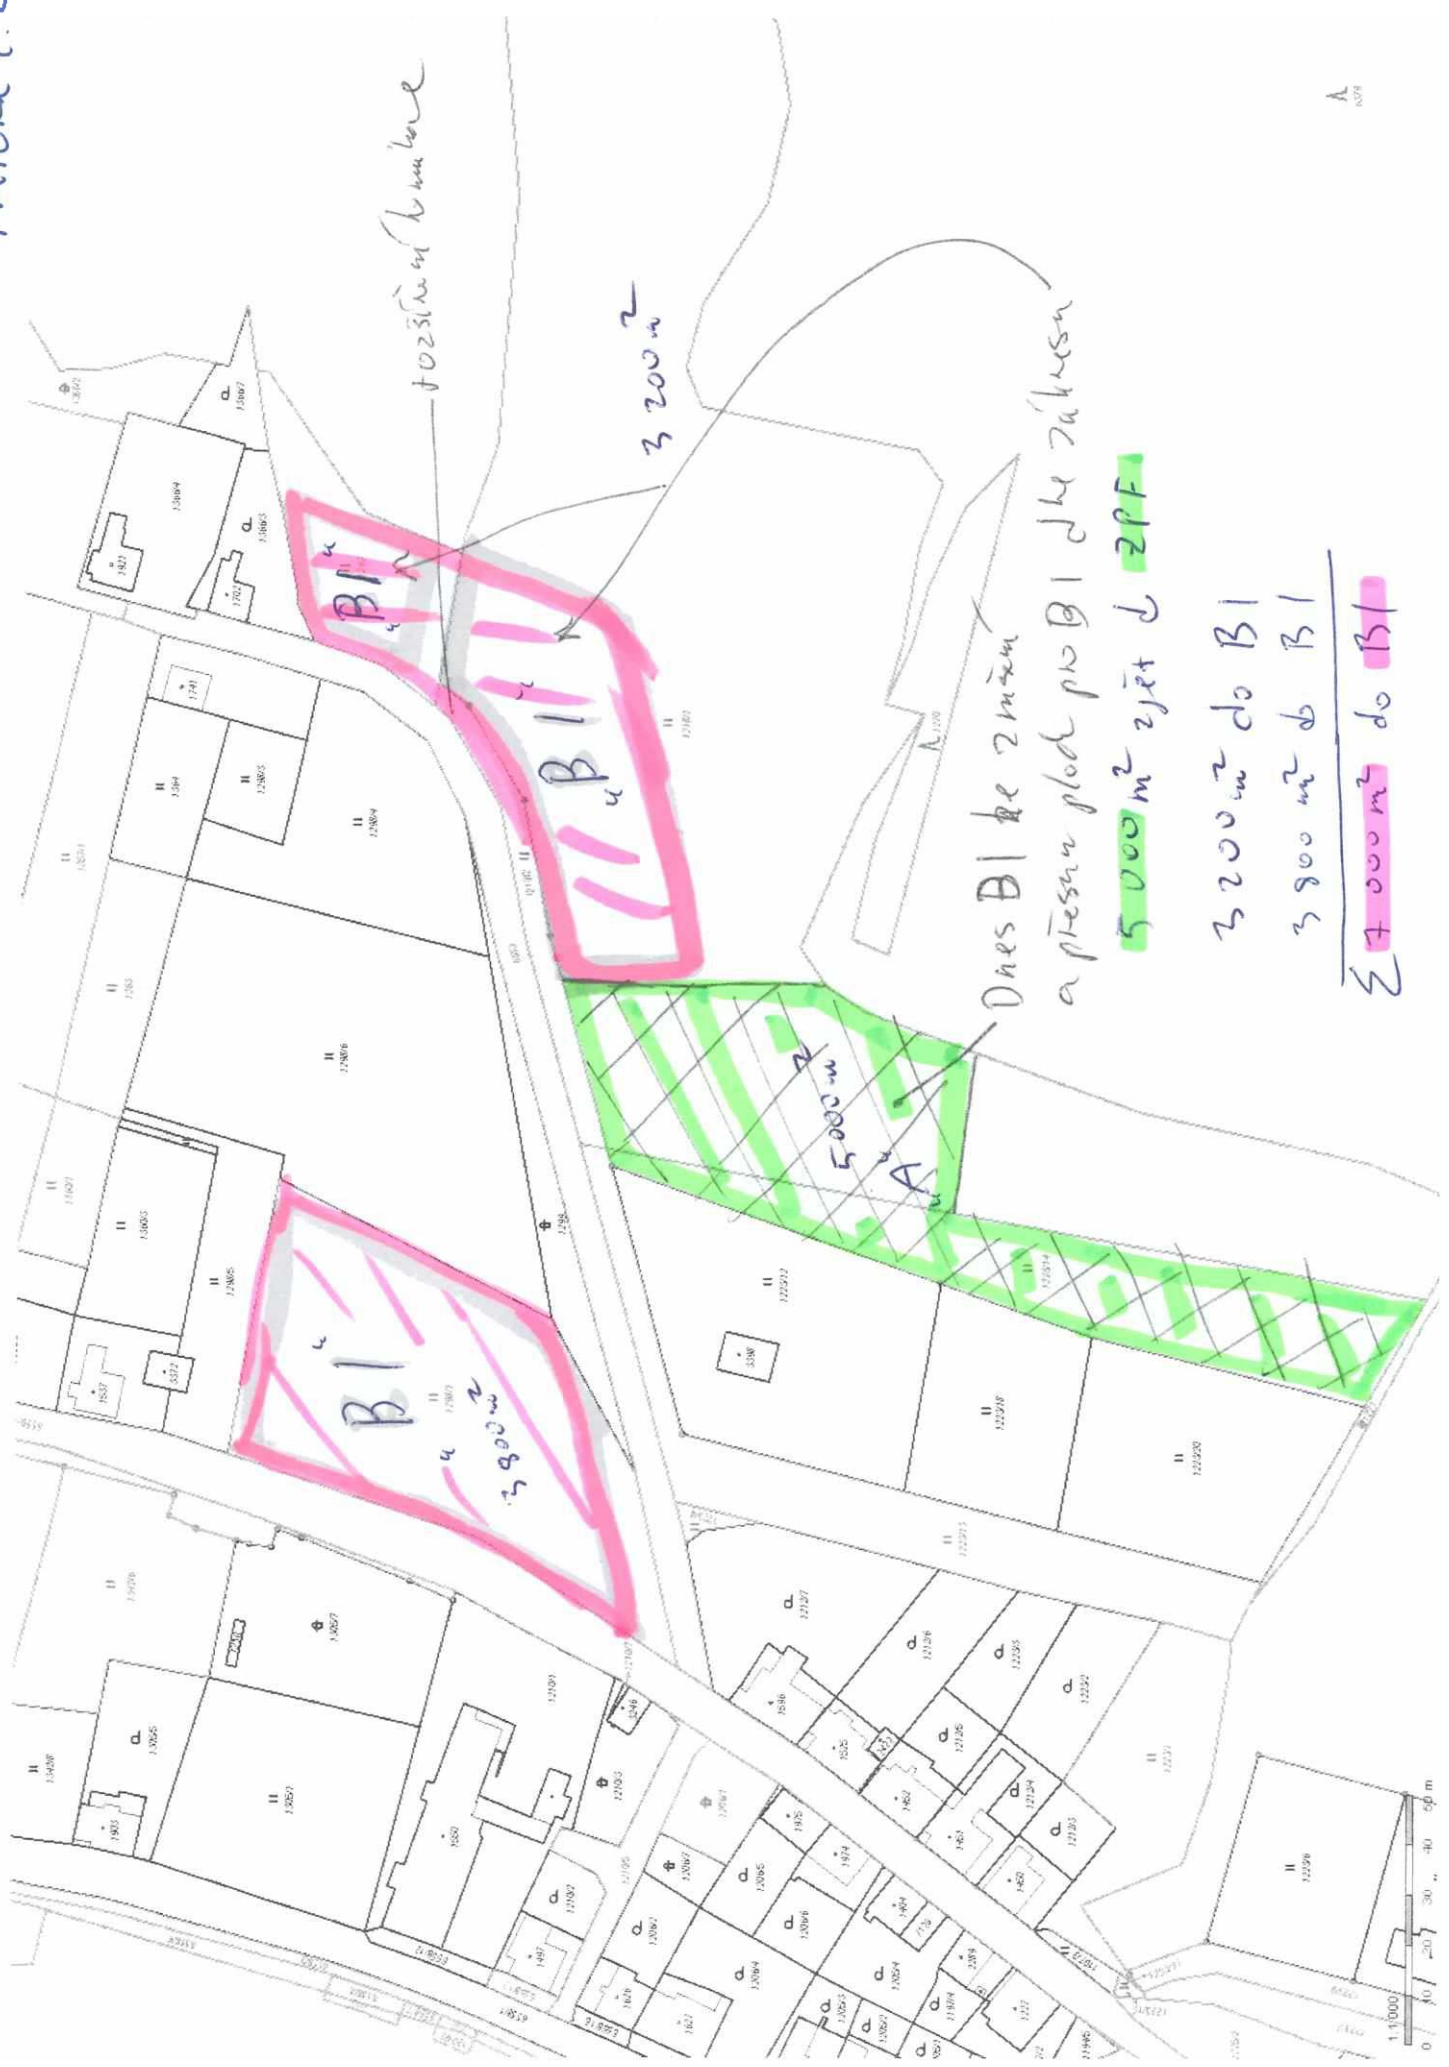

Dnes B1 ke zmenim
a presun plochu pod B1 dle zakresu
5000 m² zjät d ZPF

3200 m² do B1
3800 m² do B1
7000 m² do B1